


Situação Existente

Escala 1:200

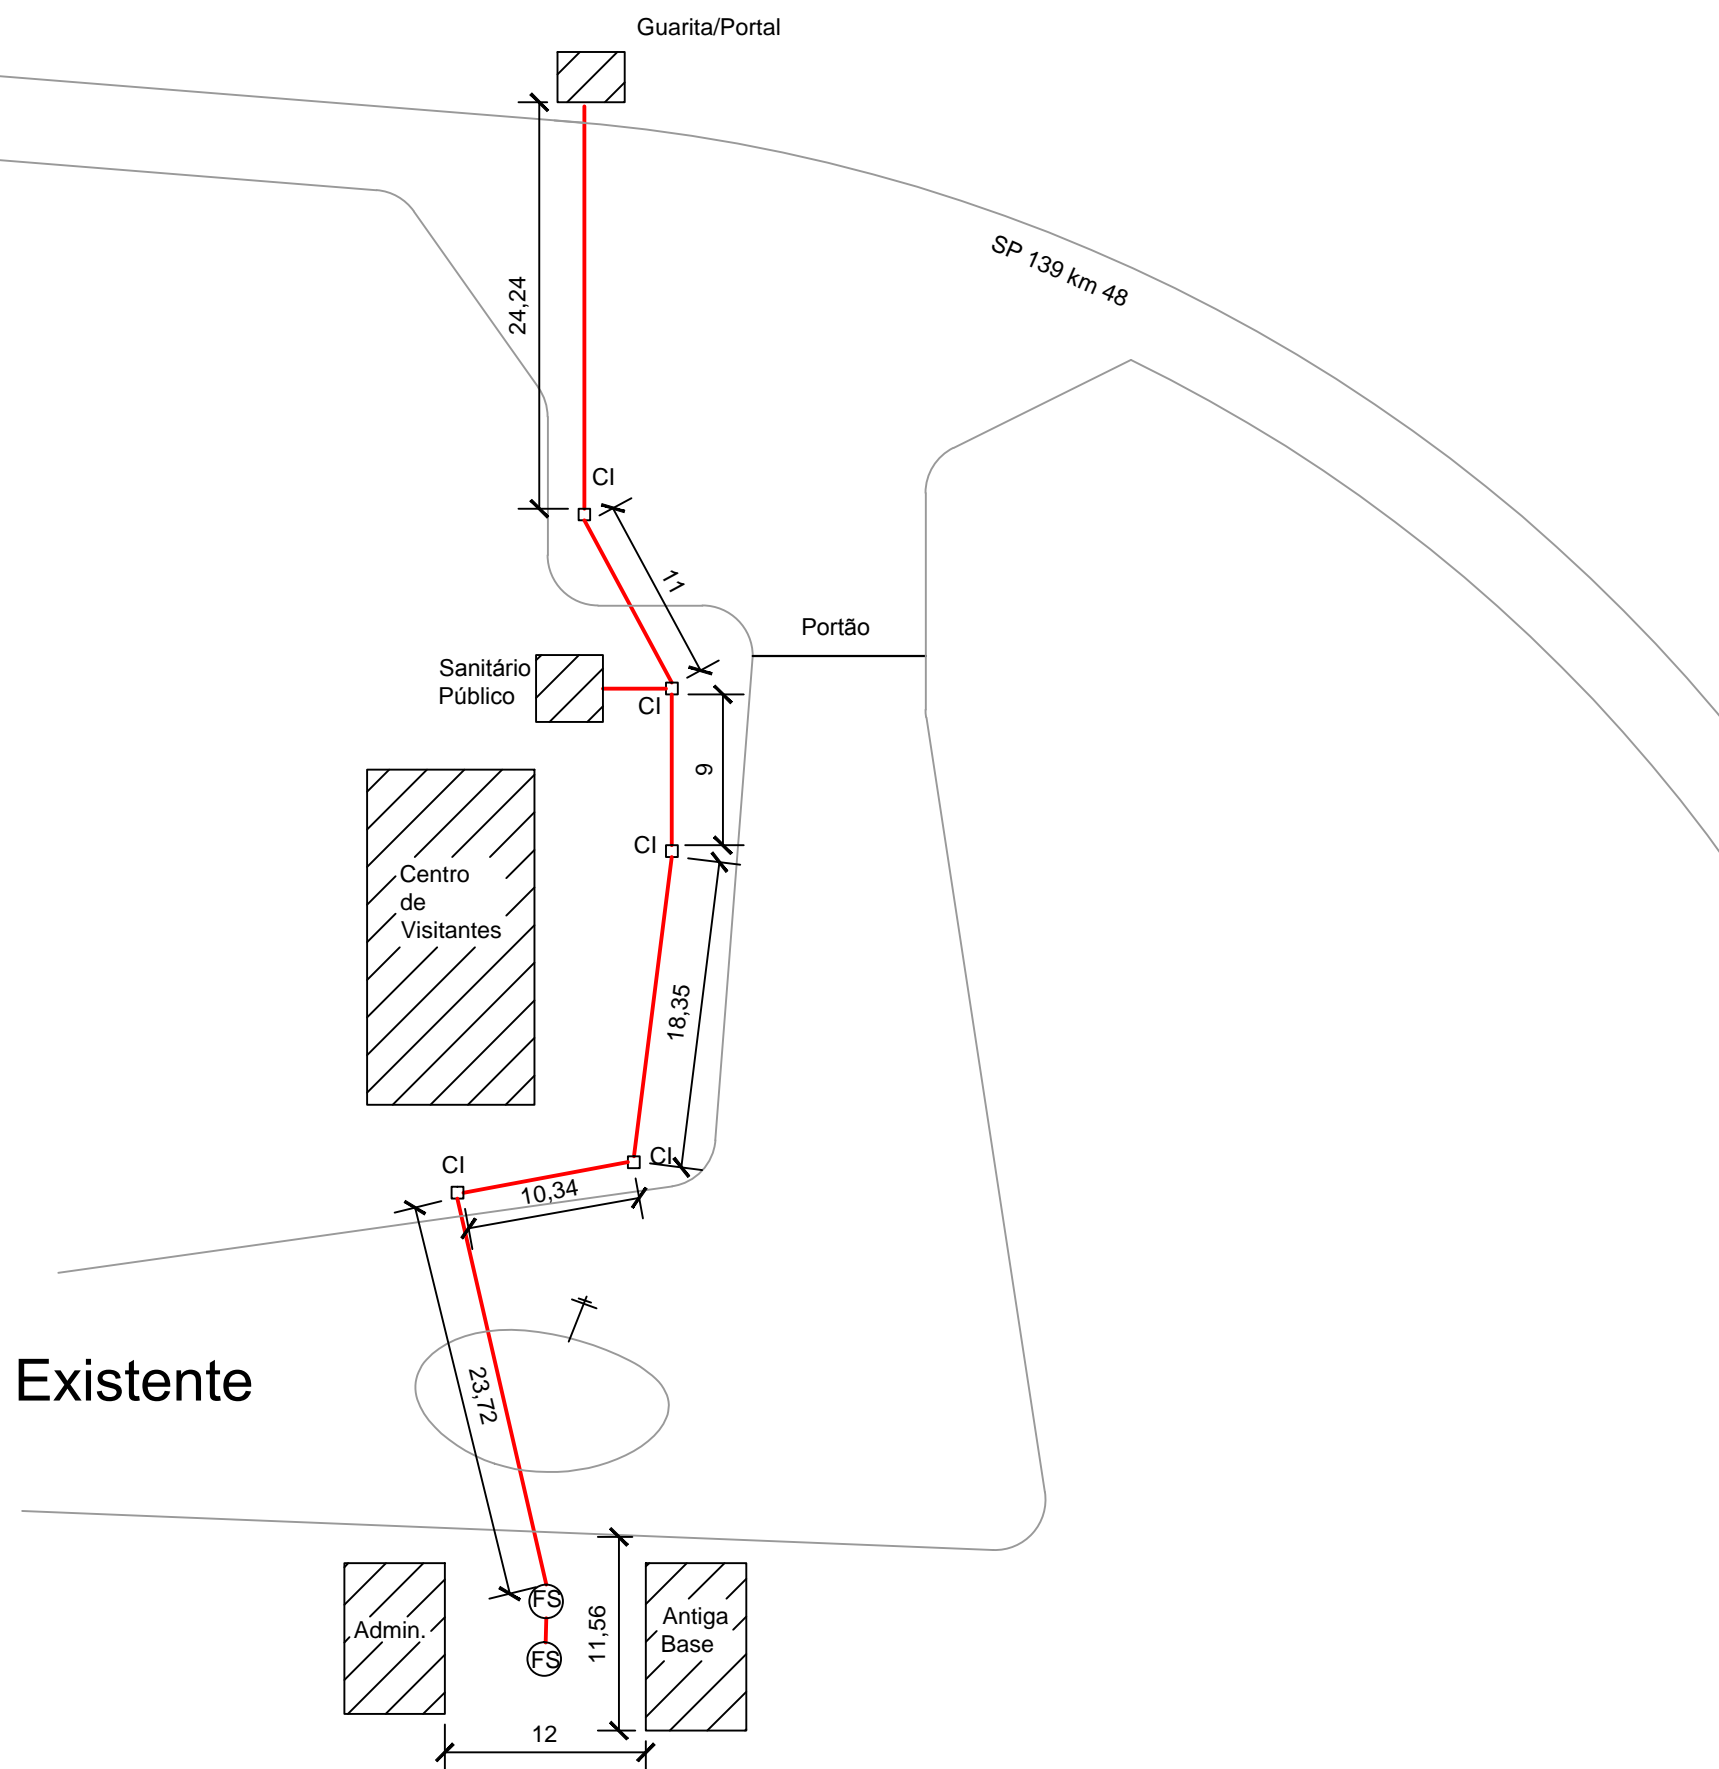

FUNDAÇÃO FLORESTAL

FUNDAÇÃO PARA CONSERVAÇÃO E A PRODUÇÃO FLORESTAL DO ESTADO DE SÃO PAULO
SEI - Setor de Engenharia e Infraestrutura

Unidade de Conservação/Local

Parque Estadual Carlos Botelho
Núcleo Sete Barras

TÍTULO

Estação de Tratamento de Esgoto
Situação Existente

Projeto

Engº José Roberto Muratore - CREA 060.126.746-9

Desenho

Data

08.Março.2017

Responsável Técnico/Assinatura e Carimbo

SEI/Assinatura e Carimbo

Engº José Roberto Muratore

Projeto

HIDRAULICA

Escala

1:200

arquivo

EngºRobertoMuratore.dwg

Folha

PH - 201



GOVERNO DO ESTADO
SÃO PAULO

Folha 201 de 201